

*REWALORYZACJA RYNKU
W WODZISŁAWIU ŚLĄSKIM*



PRZEDMIOT: Rewaloryzacja architektury

WYKONAŁY: Anna Kinel i Ewa Mateja

PROWADZĄCY: dr inż. arch. Adam Bednarski

dr inż. arch. Wiesław Olejko



ZDJĘCIA STANU
ISTNIEJĄCEGO



Pasowość – jeden z porządków przestrzennych środowiska geograficznego kuli ziemskiej, polega na występowaniu równoległych do siebie pasów krajobrazowych, z których każdy cechuje się odmiennym charakterem środowiska



IDEA




Głównym zamysłem projektu jest wykorzystanie przestrzeni rynku i różnicy wysokości terenu do stworzenie przestrzeni zielonej i sprzyjającej mieszkańcom jak i turystom

R	>	ODPOCZYNEK
Y	>	REKREACJA
N	>	ROZRYWKA
E	>	
K	>	






INSPIRACJE




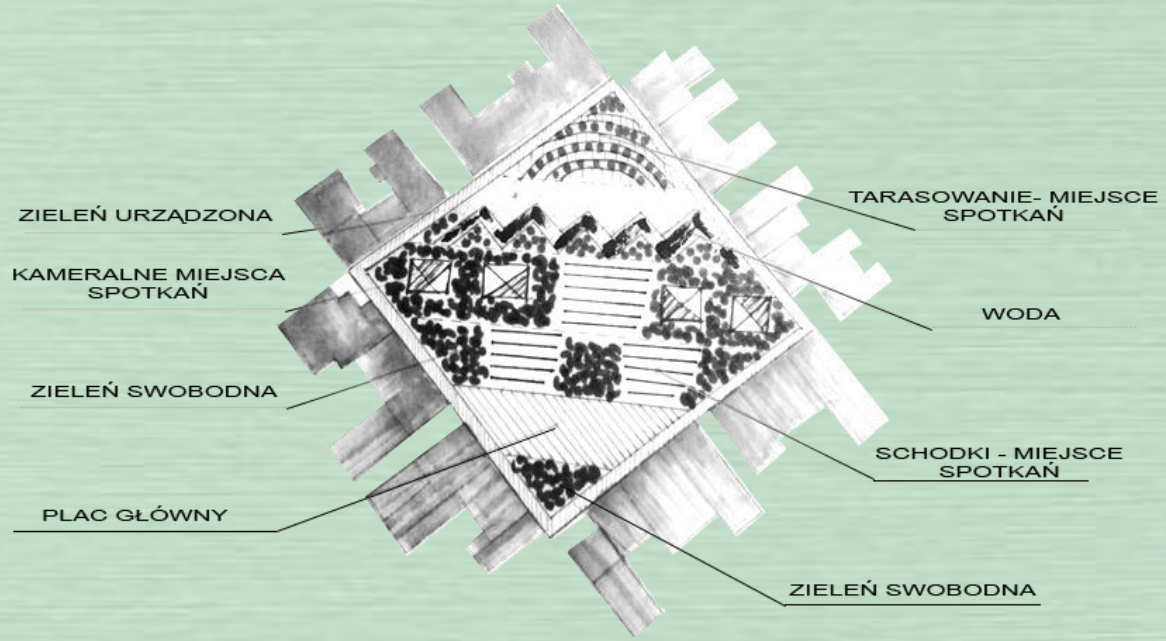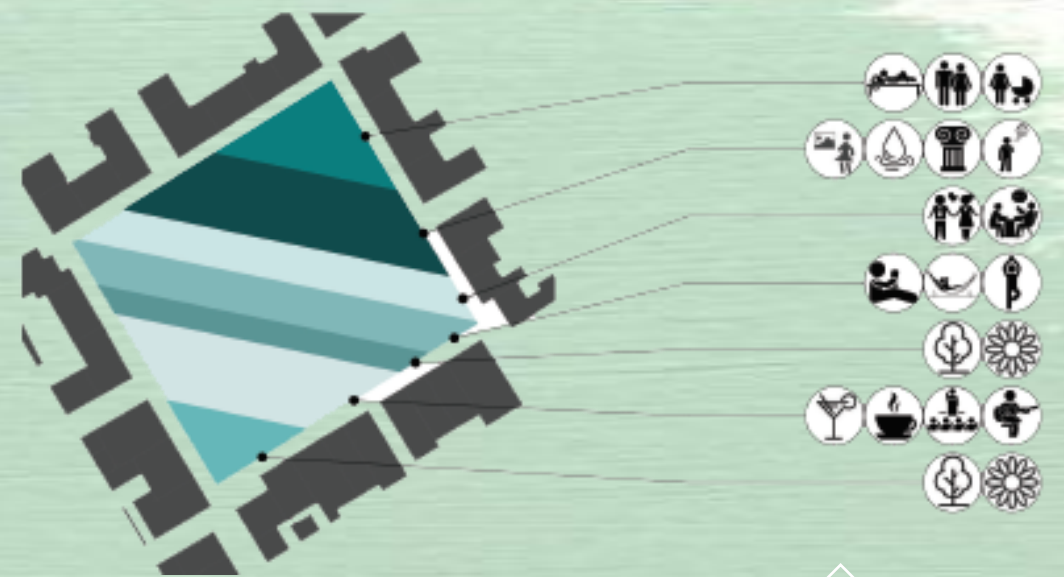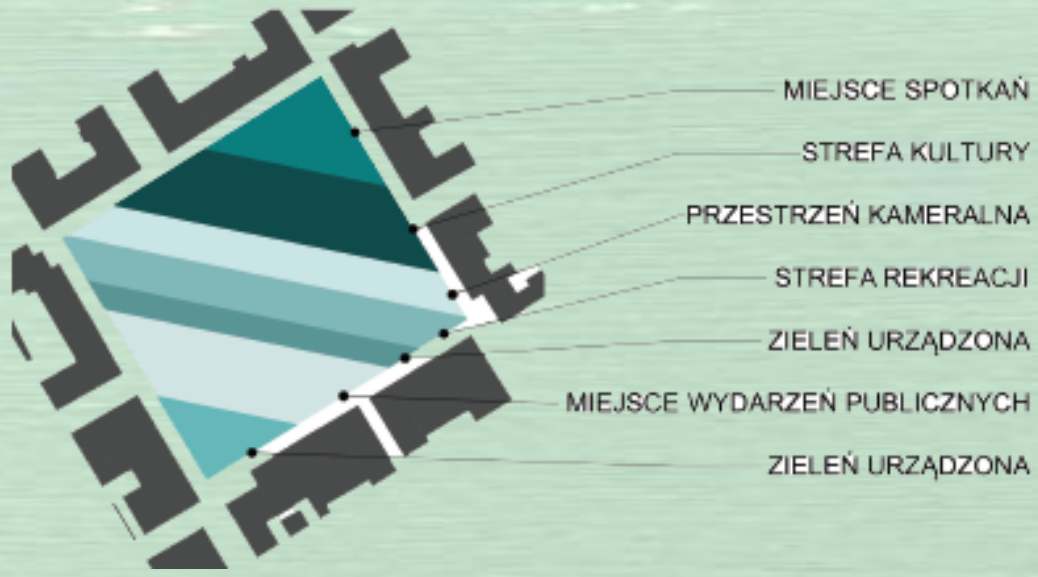

KONCEPCJA

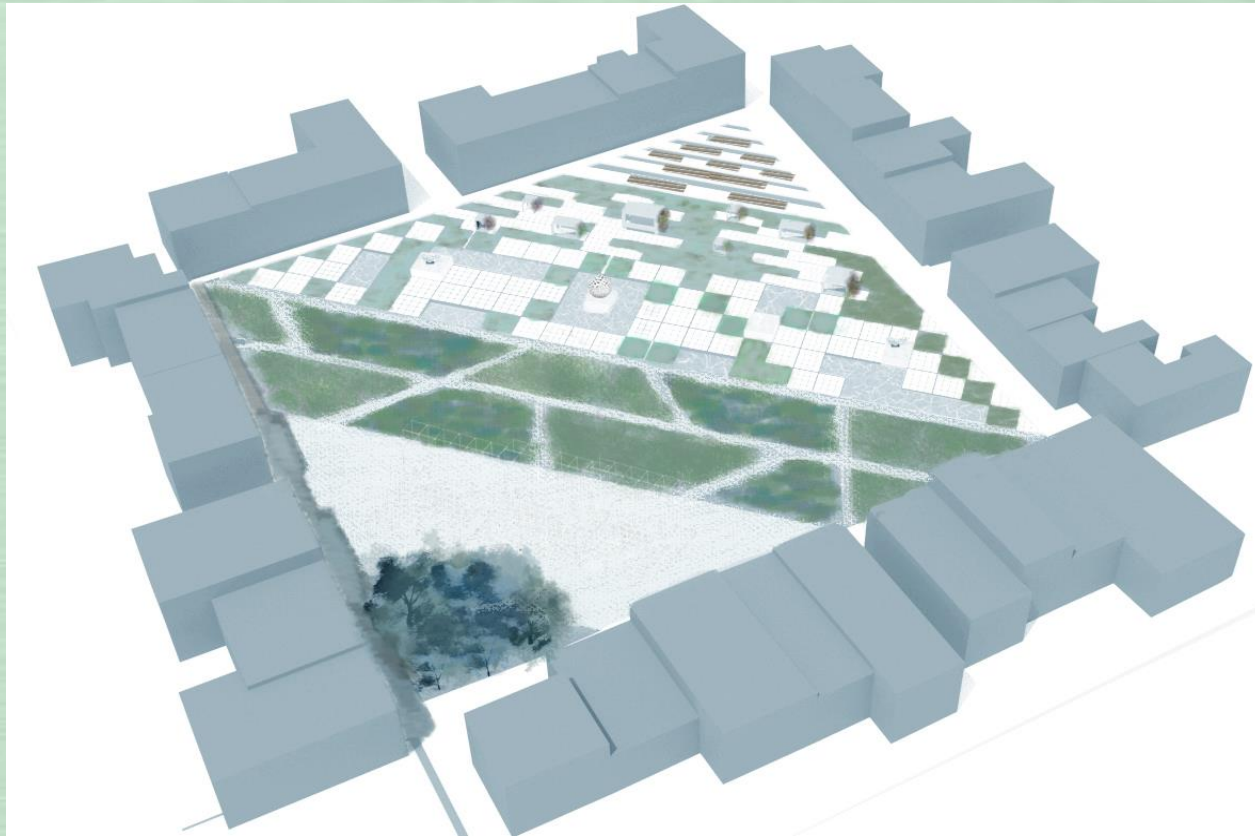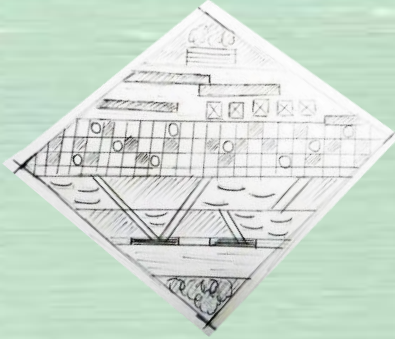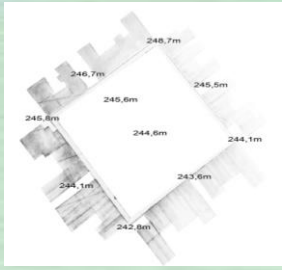

KONCEPCJA

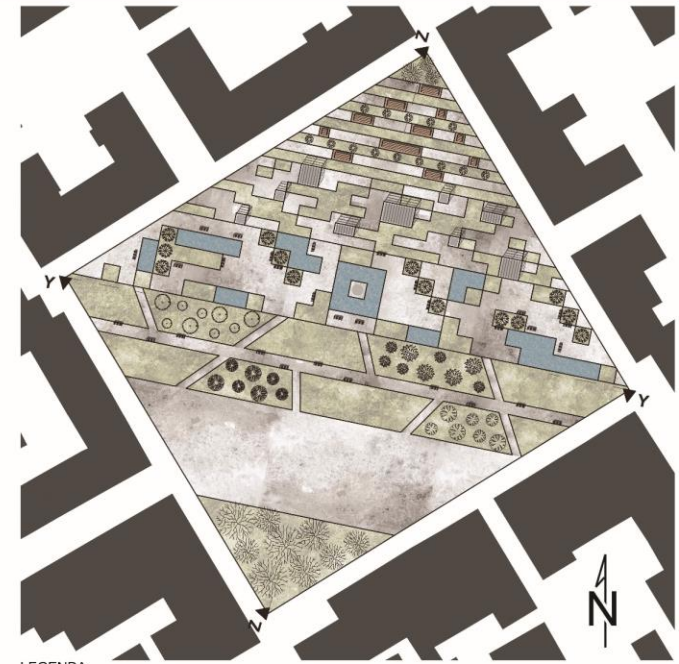

LEGENDA:
 - PRZEKROJE PRZEZ TEREN
 - POWIERZCHNIA UTWARDZONA
 - ZIELEŃ NISKA
 - ZIELEŃ URZĄDZONA
 - WODA
 - LAWKI
 - MIEJSCA PRYWATNE
 - SIEDZISKA WSPÓLNE


ZAGOSPODAROWANIE TERENU
 skala 1:500



PRZEKRÓJ Y-Y
 skala 1:500



PRZEKRÓJ Z-Z
 skala 1:500

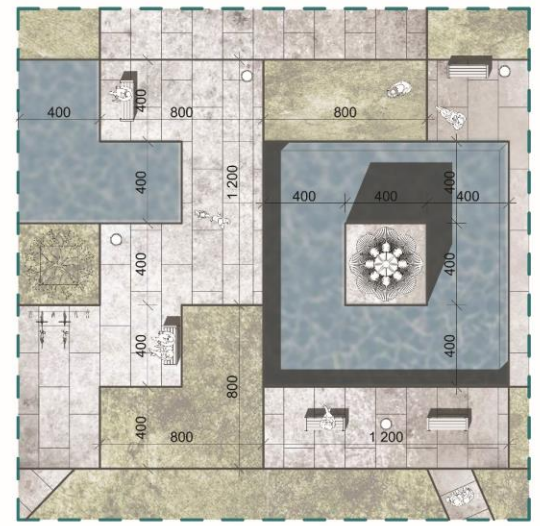

SZCZEGÓŁ
 skala 1:100



WIZUALIZACJA

WARIANTY ZAGOSPODAROWANIA POŁUDNIOWEJ CZĘŚCI RYNKU



OGRÓDKI LETNIE




SCENA TYMCZASOWA



WYSTAWY CZASOWE



WIZUALIZACJA

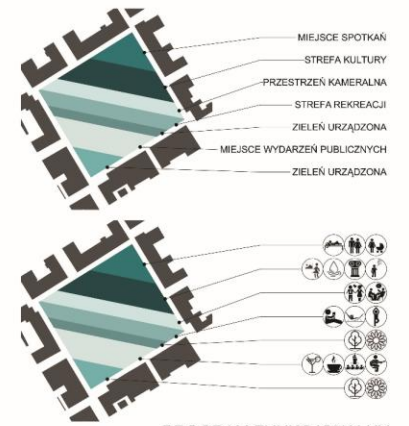

PROGRAM FUNKCJONALNY



WIZUALIZACJA

