



REWITALIZACJA ARCHITEKTURY- RYNEK W WODZISŁAWIU ŚLĄSKIM

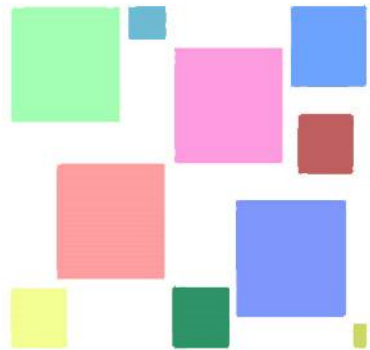

OUT OF THE BLUE
(Z ANG. NIESPODZIEWANIE. NIE WIADOMO SKĄD)

Wykonały: **Aneta Newe, Judyta Siembida**
Prowadzący: **dr inż. arch. A. Bednarski, dr inż. arch. W Olejko**

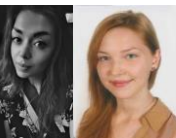


OPIS KONCEPCJI:

ZAŁOŻENIEM KONCEPCJI „REWALORYZACJA RYNKU W WODZISŁAWIU ŚLĄSKIM” JEST **KOLOR** I **ZIELEŃ**. OBECNIE ARCHITEKTURA W WIĘKSZOŚCI JEST MONOTONNA, JEDNOBARWNA, A PRZESTRZENIE MIEJSKIE- ZAZWYCZAJ UTWARDZONE LUB POSIADAJĄCE MINIMALNĄ ILOŚĆ ZIELENI.




TA KONCEPCJA WYCHODZI NAPRZECIW WYMIENIONYM PROBLEMOM, OFERUJĄC ŚMIAŁE ZASTOSOWANIE KOLORU NA POSADZCE, ELEWACJACH ORAZ DUŻĄ PRZESTRZEŃ BIOLOGICZNIE CZYNNĄ W SAMYM CENTRUM MIASTA.


SZKLANY BUDYNEK- RAMPA, UMIESZCZONY W CENTRALNEJ CZĘŚCI RYNKU PEŁNI FUNKCJĘ PUNKTU WIDOKOWEGO, SPOTKAŃ MIESZKAŃCÓW, WYSTAW, KAMERALNYCH IMPREZ.

WIDOK Z GÓRY

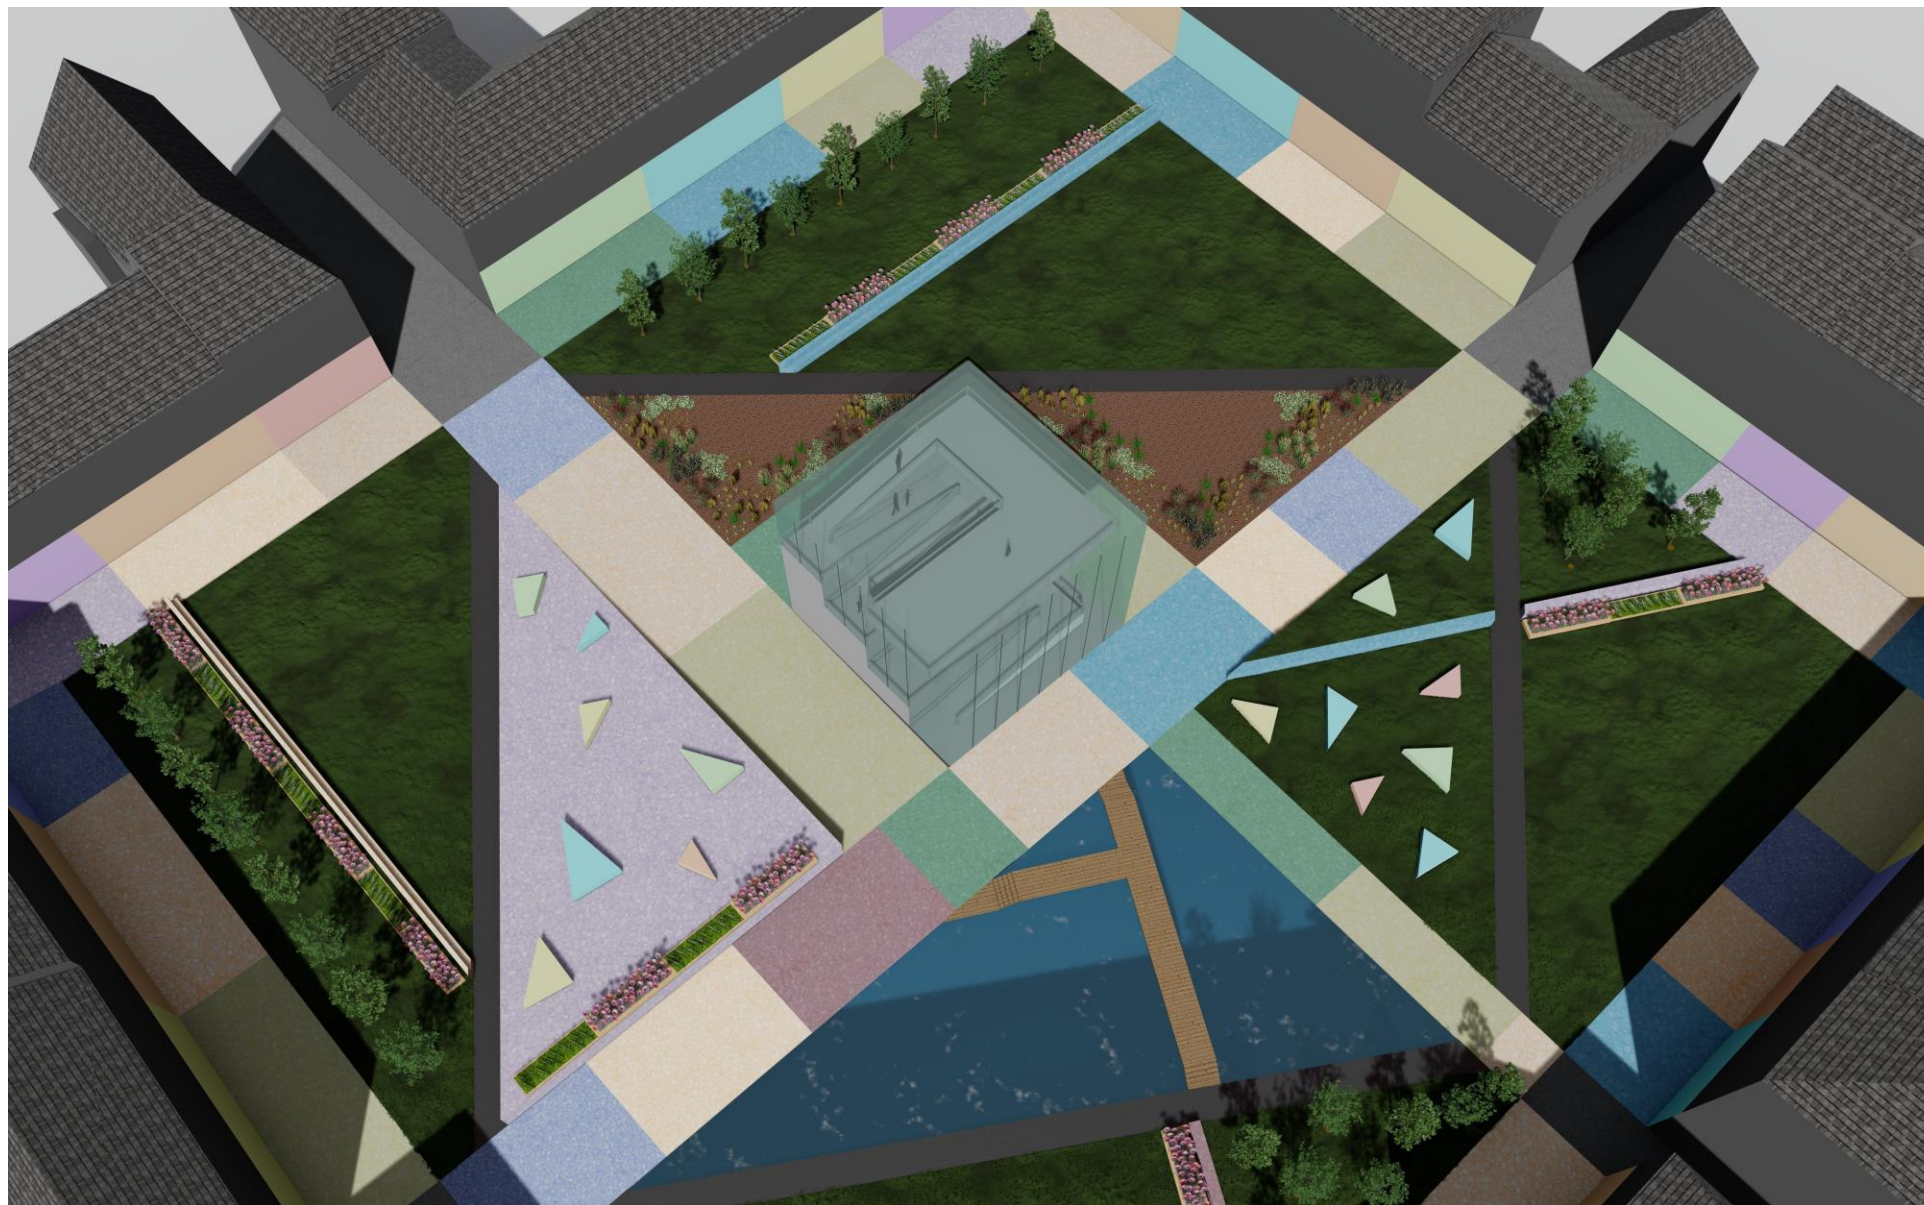

MOTYW PRZEWODNI- KOLOR

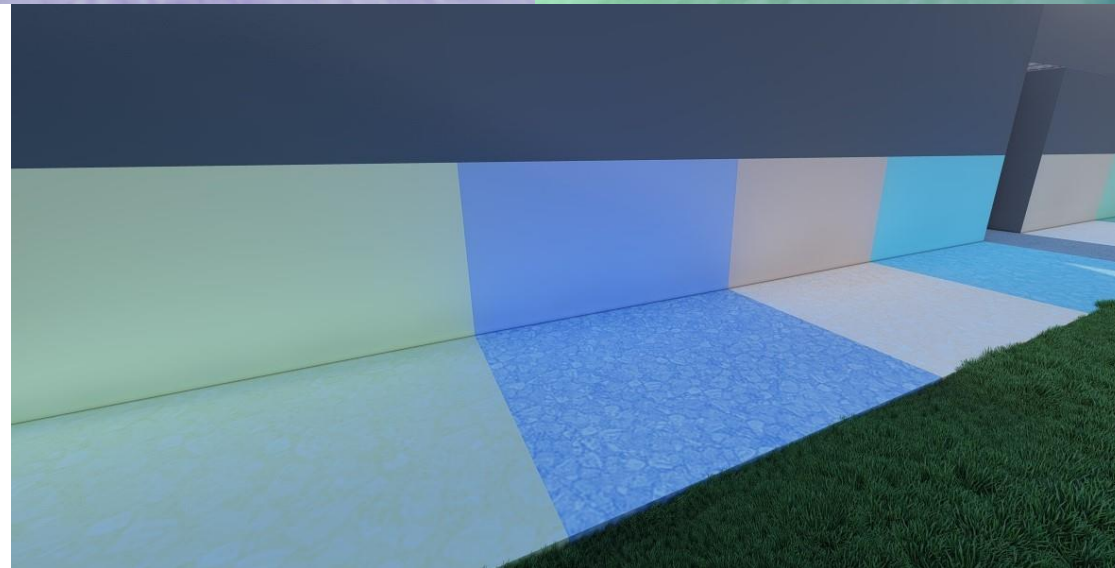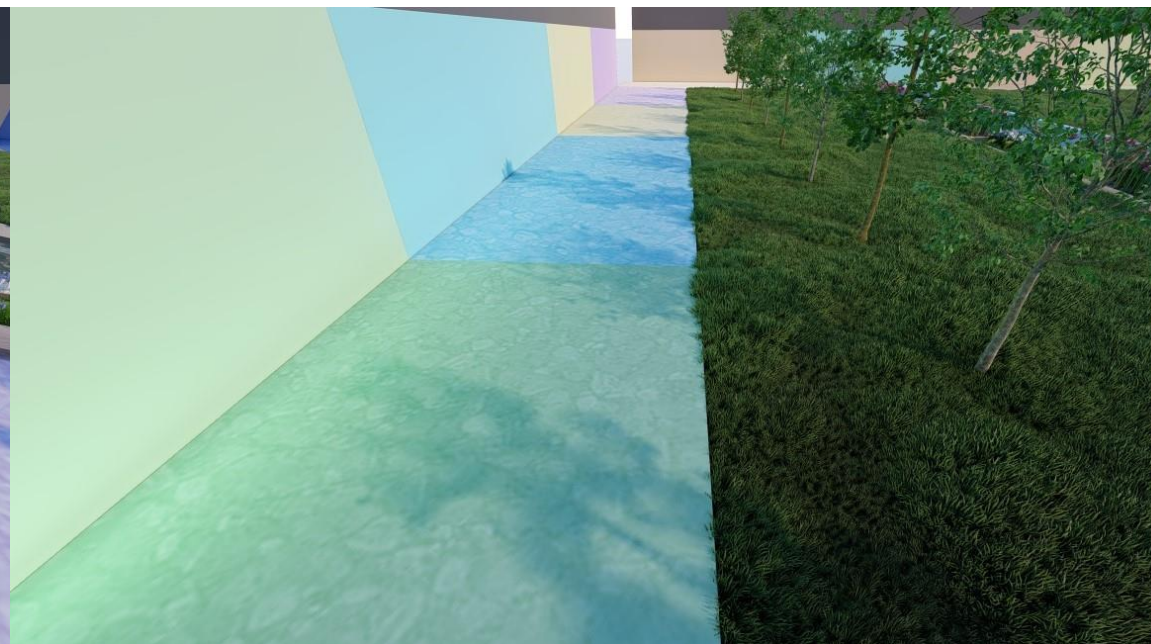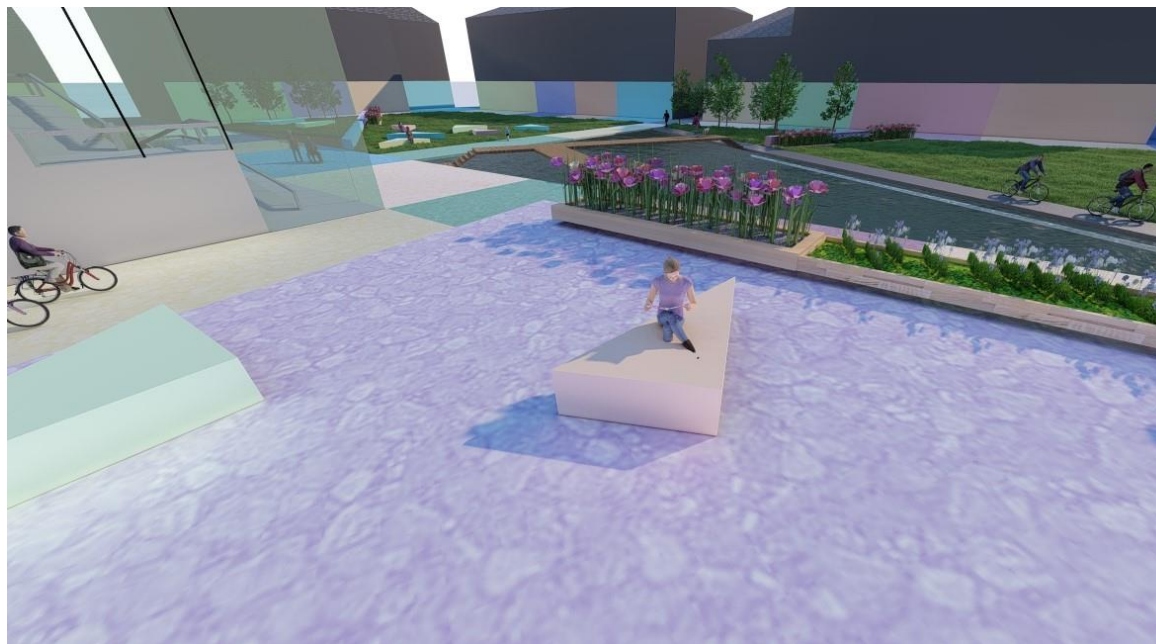

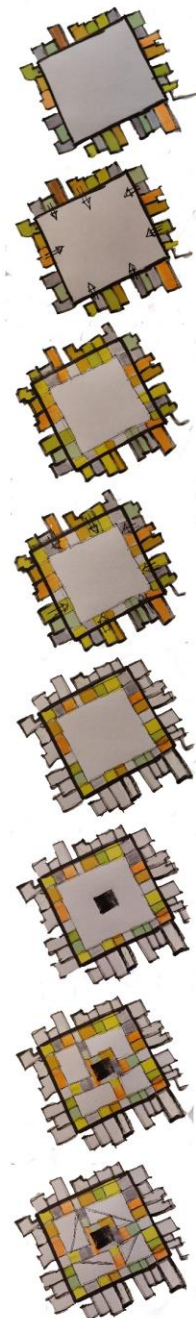

ZAŁOŻENIEM KONCEPCJI „REWALORYZACJA RYNKU W WODZISŁAWIU ŚLĄKIM” JEST KOLOR I ZIELEŃ. OBECNIE ARCHYTEKTURA W WIĘKSZOŚCI JEST MONOTONNA, JEDNOBARWNA, A PRZESTRZENIE MIEJSKIE - ZAZWYCZAJ UTWARDZONE LUB POSIADAJĄCE MINIMALNĄ IŁOŚĆ ZIELENI. TA KONCEPCJA WYCHODZI NAPRZECIW TYM PROBLEMOM, OFERUJĄC ŚMIAŁE ZASTOSOWANIE KOLORU NA POSADZCE, ELEWACJACH ORAZ DUŻĄ PRZESTRZEŃ BIOLOGICZNIE CZYNNĄ W SAMYM CENTRUM MIASTA. SZKLANY BUDYNEK - RAMPA, UMIESZCZONY W CENTRALNEJ CZĘŚCI RYNKU PEŁNI FUNKCJĘ PUNKTU WIDOKOWEGO, SPOTKANIA MIESZKANCÓW, WYSTAW, KAMERALNYCH IMPREZ.

STAN ISTNIEJĄCY



INSPIRACJE KOLOROWE ELEWACJE



KOLOROWE CHODNIKI I ŚCIEŻKI



KOLOROWE POSADZKI PODPORZĄDKOWANE DLA DANEGO LOKALU - KAŻDY LOKAL INNY KOLOR



BOGATA ROŚLINNOŚĆ



PROJEKTOWANY OBSZAR




ANALIZA ZABUDOWY



ANALIZA KOMUNIKACJI




ANALIZA ZIELENI

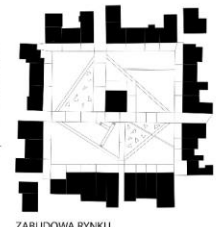

ZABUDOWA RYNKU



KOMUNIKACJA RYNKU

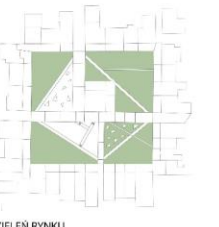

ZIELEŃ RYNKU



RZUT RYNKU SKALA 1:500

LEGENDA

- szklany budynek
- drzewa
- trawnik
- sztuczny zbiornik
- kolorowe ulice
- krzewy
- siedzenia

PRZEKRÓJ A-A SKALA 1:500



ELEWACJA PÓLNOCCNA SKALA 1:150



ELEWACJA POŁUDNIOWA SKALA 1:150



ELEWACJA WSCHODNIA SKALA 1:150



ELEWACJA ZACHODNIA SKALA 1:150

DZIĘKUJEMY ZA UWAGĘ