
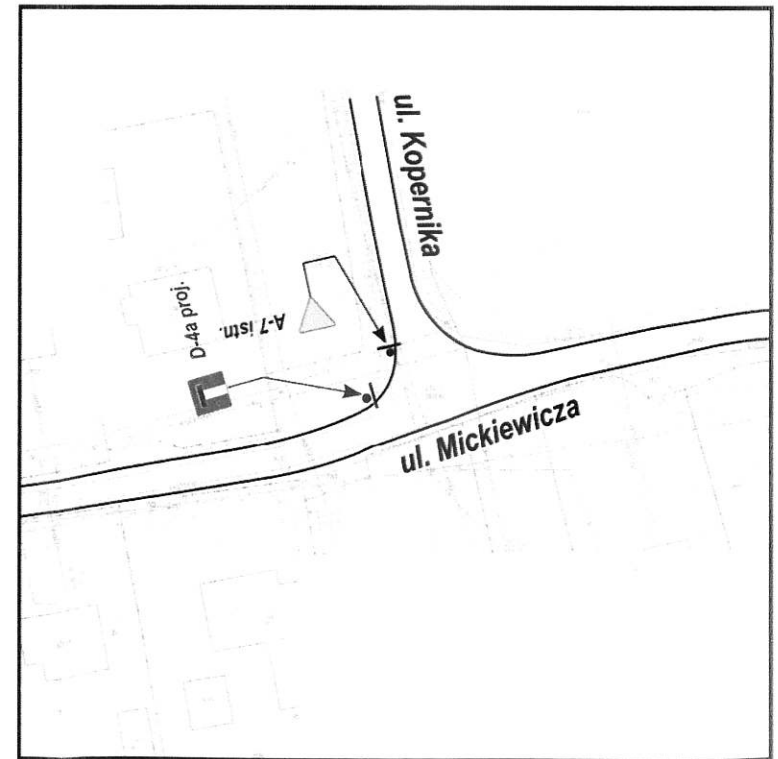


z up. Wójta
mgr inż. Zbigniew Pruchal
Kierownik Referatu Inwestycji, Mienia
i Infrastruktury Komunalnej

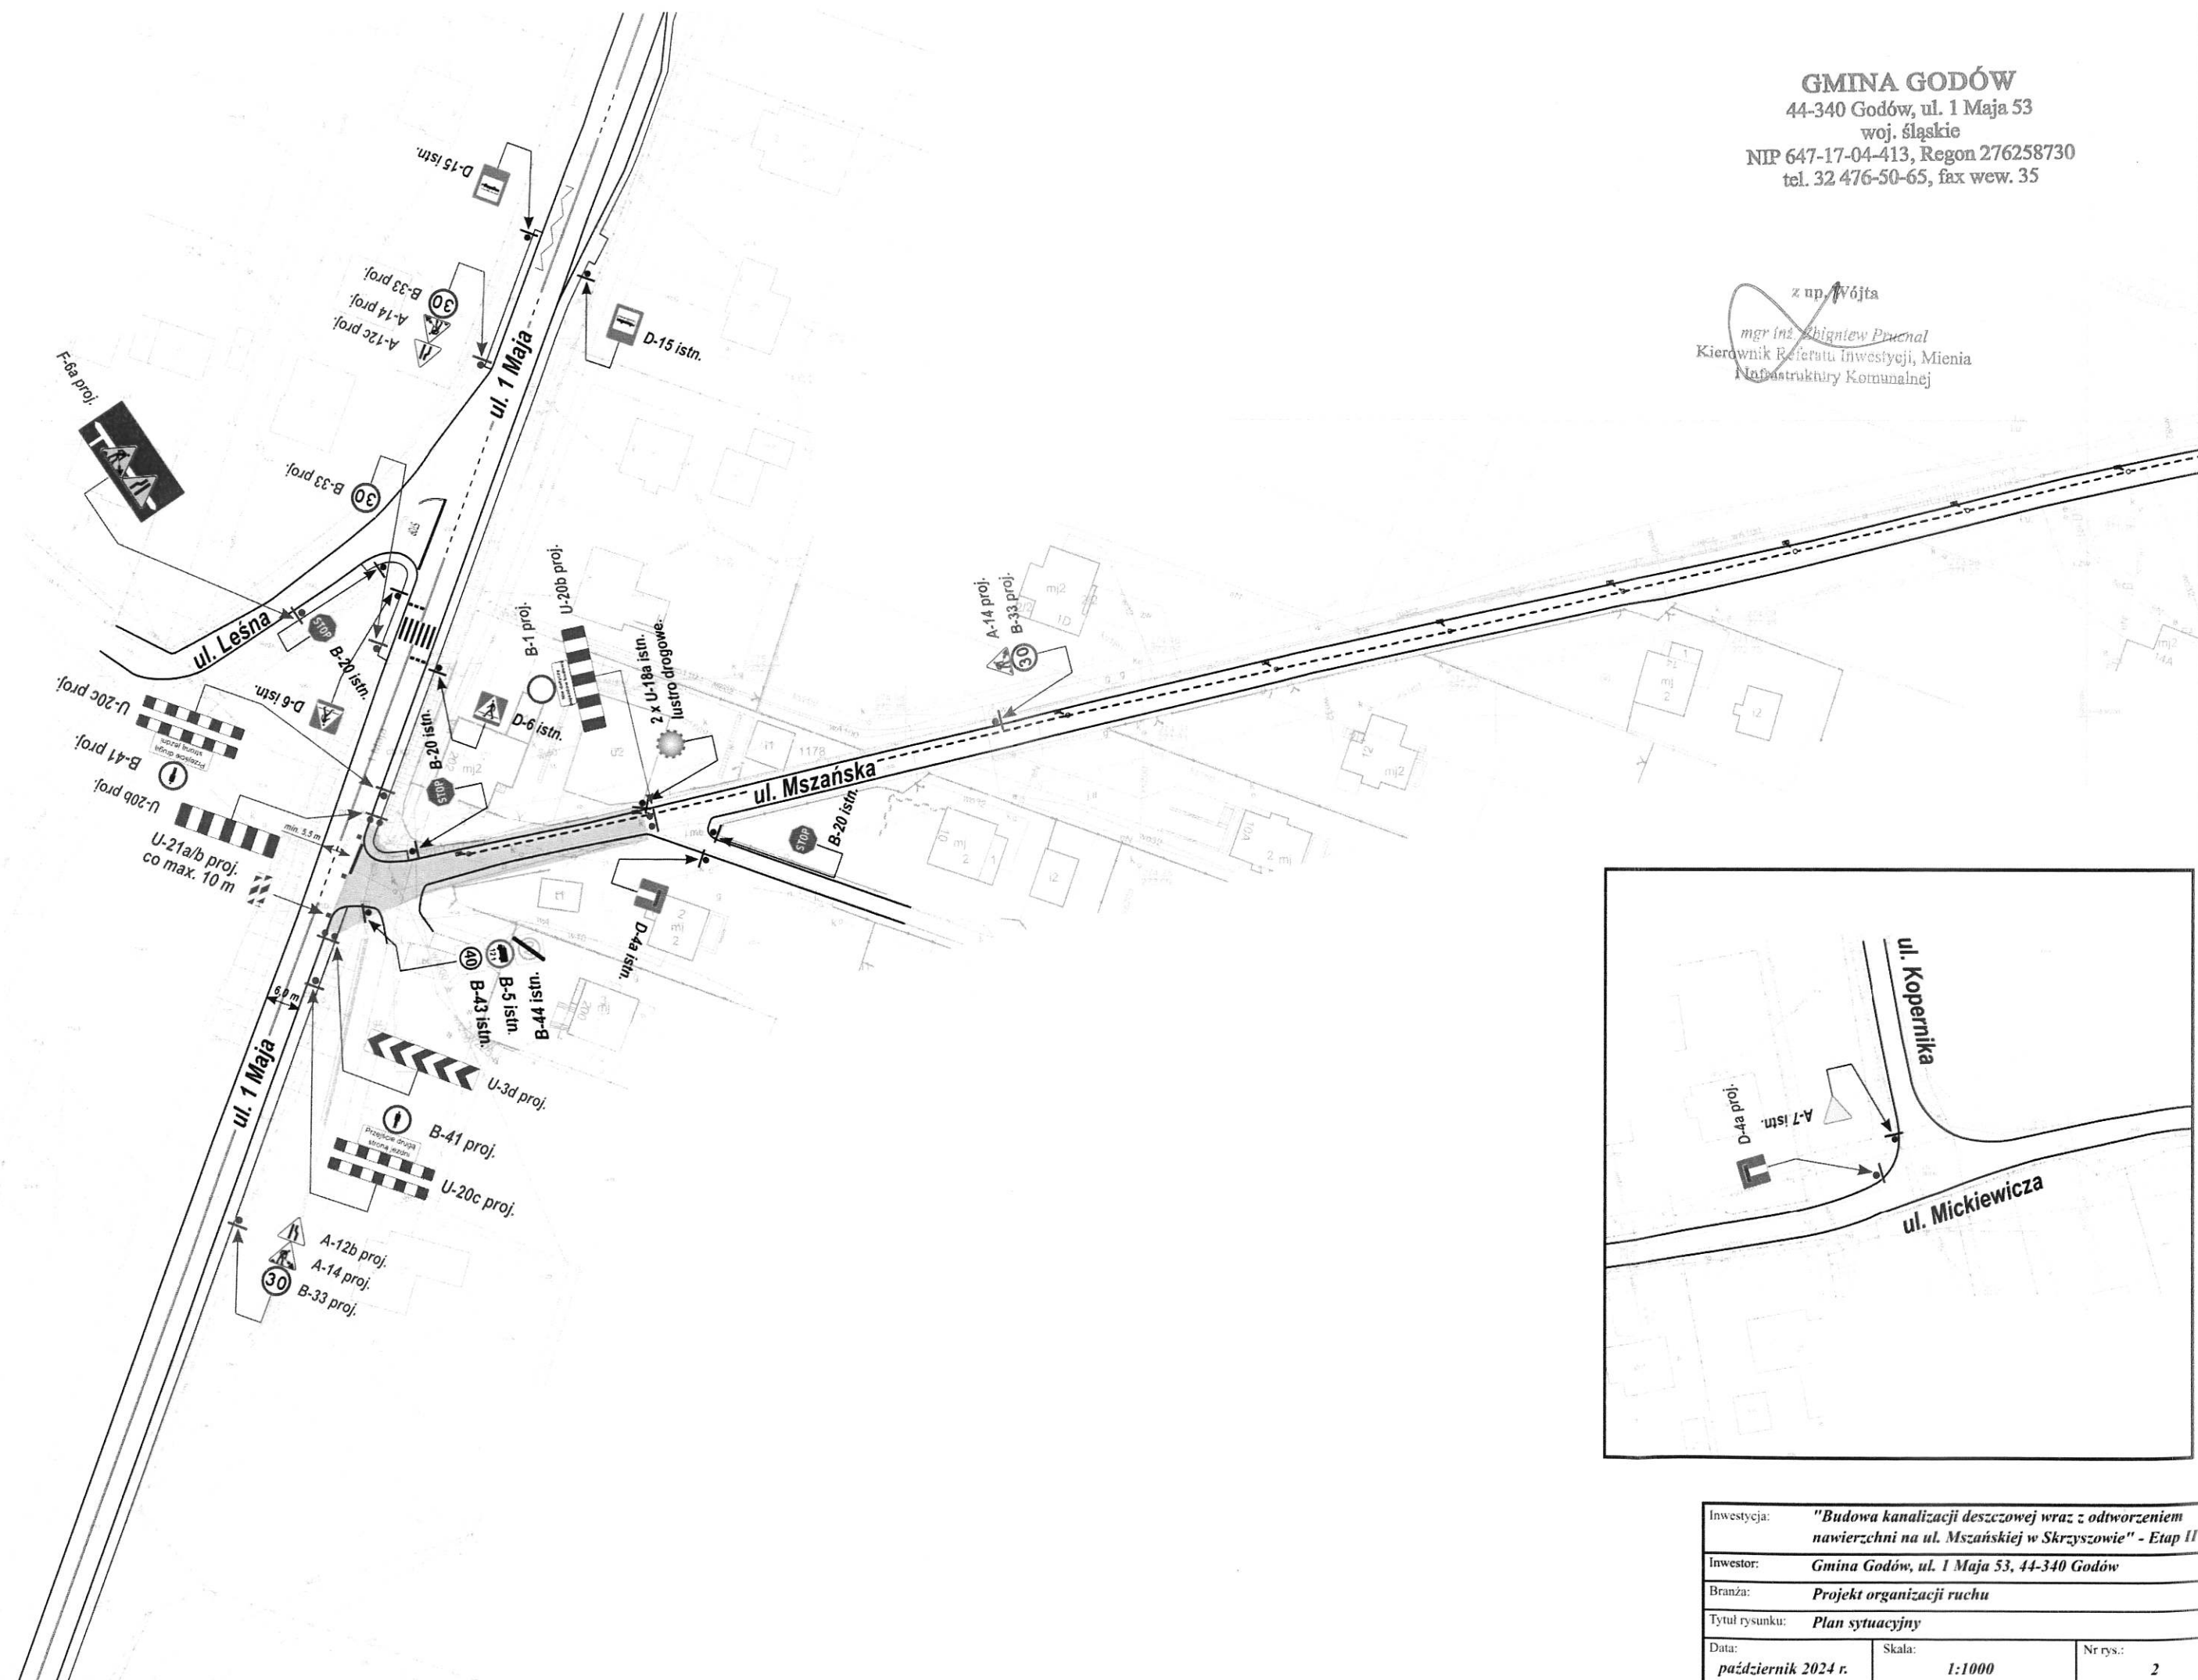

Inwestycja:	"Budowa kanalizacji deszczowej wraz z odtworzeniem nawierzchni na ul. Mszańskiej w Skrzyszowie" - Etap II		
Inwestor:	Gmina Godów, ul. 1 Maja 53, 44-340 Godów		
Branża:	Projekt organizacji ruchu		
Tytuł rysunku:	Plan sytuacyjny		
Data:	Skala:	Nr rys.:	
październik 2024 r.	1:1000	2	